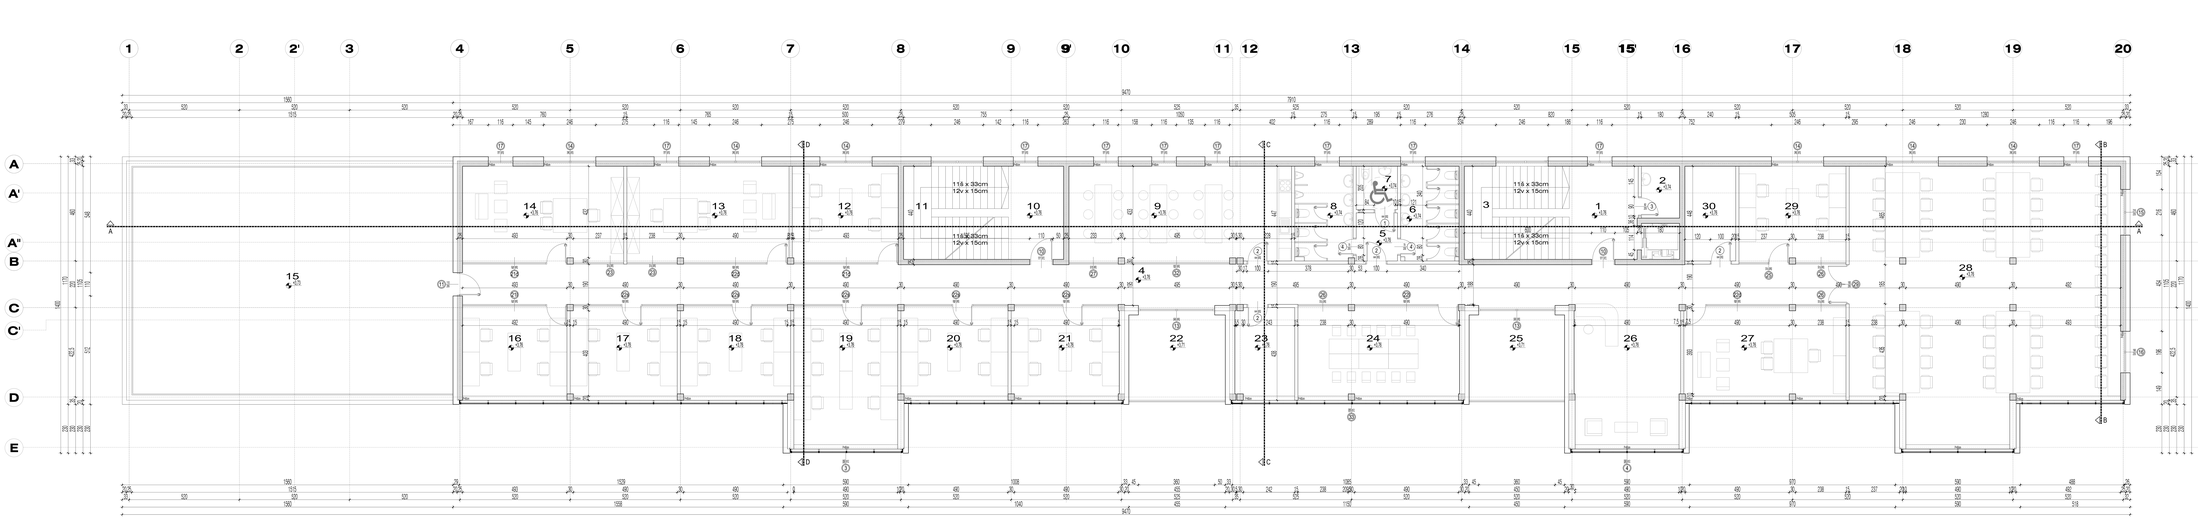

IZVEDBENI PROJEKT - ARHITEKTONSKI PROJEKT

POSLOVNA ZGRADA - PODUZETNIČKI INKUBATOR

k.č.br. 904/28 k.o. Antunovac

TLORIS 1. KATA, mj 1:50

TLORIS 1. KATA	prost	m^2
1. STUBIŠTE 1	hodnik	9,47
2. DIMNJAK	tehn. prostor	1,21
3. STUBIŠTE 1	hodnik	13,79
4. DIMNJAK	tehn. prostor	1,21
5. PREDPROSTOR SANITARNIH ČVORA	tehn. prostor	2,00
6. SANITARNI ČVOR - DAME	tehn. prostor	3,00
7. SANITARNI ČVOR - OSOBE SA INVALIDITETOM	tehn. prostor	3,00
8. SANITARNI ČVOR - MUŠKI	tehn. prostor	3,00
Završa krovnjak	tehn. prostor	1,00
11. STUBIŠTE 2	hodnik	21,00
12. PREDPROSTOR 2	hodnik	12,00
13. UREDI 1	tehnjen	22,00
14. UREDI 2	tehnjen	22,00
15. UREDI 3	tehnjen	22,00
16. UREDI 4	tehnjen	22,00
17. UREDI 5	tehnjen	22,00
18. UREDI 6	tehnjen	22,00
19. UREDI 7	tehnjen	22,00
20. UREDI 8	tehnjen	22,00
21. UREDI 9	tehnjen	22,00
22. UREDI 10	tehnjen	22,00
23. TEHNIČKA SOBA 1	tehn. prostor	3,00
24. KONFERENCIJSKA SALA	tehnjen	52,00
25. TEHNIČKA SOBA 2	tehn. prostor	3,00
26. RECEPCIJA	tehnjen	52,00
27. UREDI 11	tehnjen	22,00
28. CO-WORKING	tehnjen	100,00
29. UREDI 12	tehnjen	22,00
30. TEHNIČKA SOBA 3	tehn. prostor	3,00
Ukupno =	**neto (m²)**	**1050,88**
TLORIS 1. KATA		
Iskoz pročelja =	**Bruto (m²)**	**1147,17**

Respect-ing

RESPECT-ING d.o.o.
Ulica 51 br. 2, 31000 Osijek

tel.: +385 31 368 852, fax.: +385 31 368 211
www.respect-ing.hr

Investitor:	TRIO GRADIS d.o.o. Antunovac 904/28, 31431 Antunovac	Projektant:	Goran Ćirić, dipl.ing.arh.
Gradilište:	Antunovac, k.č.br. 904/28, k.o. Antunovac		
Lokacija:	k.č.br. 904/28 k.o. Antunovac		
Projekt:	IZVEDBENI PROJEKT		
Zajednička oznaka:	04-19-01		

Broj:	04-19-01 - TLORIS 1. KATA
Datum:	20.3.2020.
GENERAL PROJECTA:	20.3.2020.
DoTVaa:	siječanj 2021.
JZP:	1:50